


TOTALE DEI POSTEGGI N. 125 DI MQ CADUNO 32 MQ DI CUI DAL :

- N. 1 AL N. 104 DESTINATO ALLA VENDITA SETTORE NON ALIMENTARE
- N. 105 AL N. 125 DESTINATO ALLA VENDITA SETTORE ALIMENTARE ,
- N. 110 AL N. 115 DESTINATO ALLA VENDITA DIRETTA DA PARTE DEI PRODUTTORI AGRICOLI

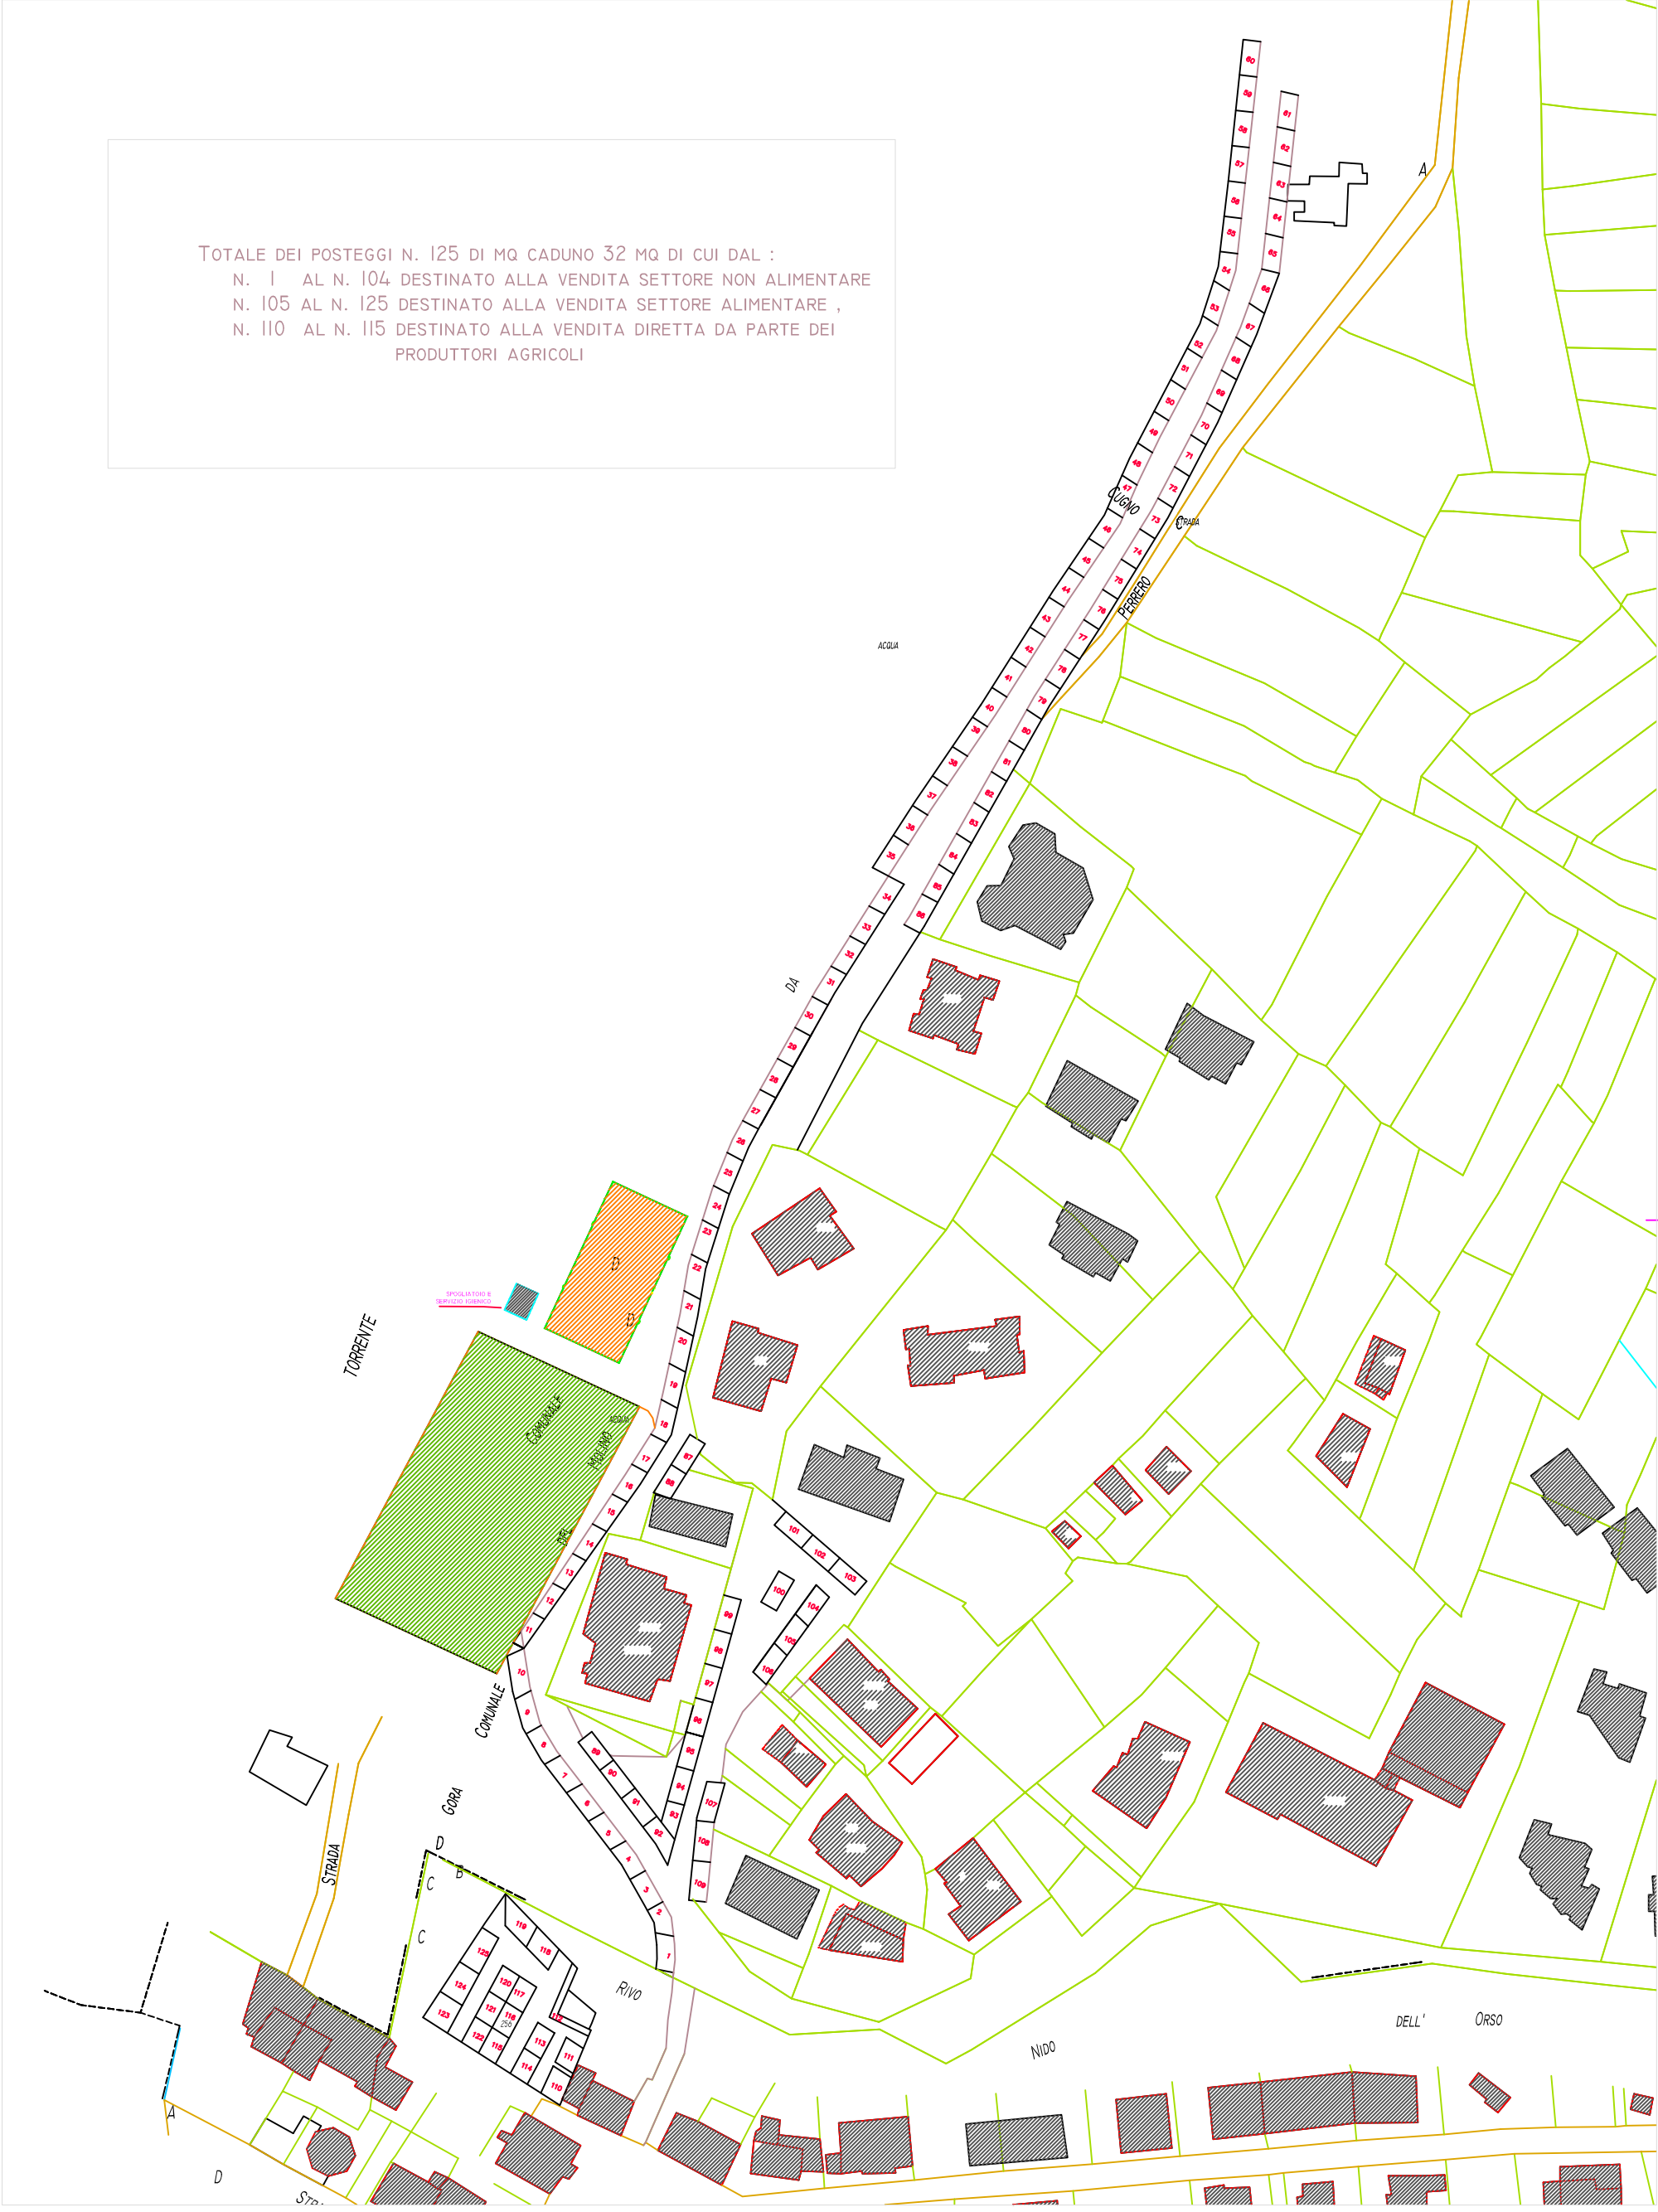

COMUNE DI PRALI

PLANIMETRIA RAFFIGURANTE L'AREA MERCATALE DEL 15/08

2022
DATA

SCALA