Regione Piemonte

Città Metropolitana di Torino

UNIONE MONTANA DEI COMUNI
VALLI CHISONE E GERMANASCA

PIANO REGOLATORE GENERALE INTERCOMUNALE

VARIANTE STRUTTURALE DI ADEGUAMENTO AL P.A.I.
redatta ai sensi della L.R. 1/2007

PROGETTO DEFINITIVO

SUB AREA: VAL GERMANASCA

COMUNE: PRALI

RESPONSABILE DEL PROCEDIMENTO	COMMITTENTE

SEZIONI TRASVERSALI DA 70 A 130

Elaborato	Scala
7.24	1:500

CODICE:
13009-C92-2

REVISIONE	DATA
0	Giugno 2013
2	Ottobre 2019

Elaborazione indagini idrauliche (maggio 2012)

Approvazioni:
Progetto Preliminare con D.C. comunità Montana del Pinerolese n. 18 del 30/09/2013
Controdeduzioni al Progetto Preliminare con Deliberazione del Comune di Prali D.C.C. n. 17 del 08/04/2019
Progetto Definitivo con D.C.C. n. .... del ..../..../......

Aggiornato al parere della seconda Conferenza di Pianificazione del 10 settembre 2019

EDes Ingegneri Associati *Dott. Ing. Bartolomeo VISCONTI*
Dott. Ing. Luca GATTIGLIA
Collaborazione:
Dott. Geol. Sara CASTAGNA

EDes Ingegneri Associati P.IVA 10759750010
Via Postumia 49, 10142 Torino Tel. +39 011.0262900 Fax. +39 011.0262902
www.edesconsulting.eu edes@edesconsulting.eu

LEGENDA
- LIVELLO MAX PIENA TR 200
- LIVELLO MAX PIENA TR 200 + T.S.

SEZIONE N. : 70

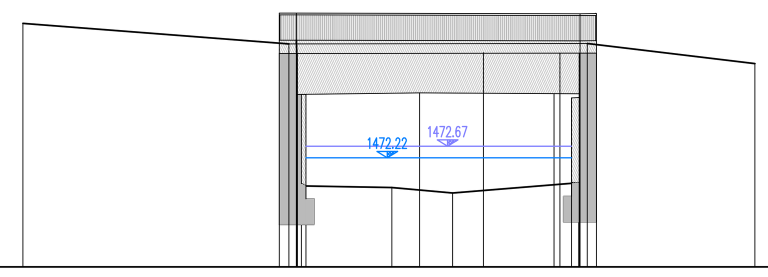

QT.RIF. 1468.00

QUOTE TERRENO	1477.43 1476.78 1476.78 1476.78 1476.78 1476.78 1471.13 1471.07 1470.97 1470.86 1470.96 1471.17 1471.21 1471.21 1475.88 1475.88
DIST.PARZIALI TERRENO	24.81 0.92 8.32 2.68 3.20 3.00 6.67 1.20 17.75
DIST. PROGRESSIVE	0.88 25.69 26.60 27.35 27.36 27.85 28.28 28.29 36.60 39.29 42.48 45.48 52.16 53.35 54.00 71.75

SEZIONE N. : 80

SCALA 1:500/1:200

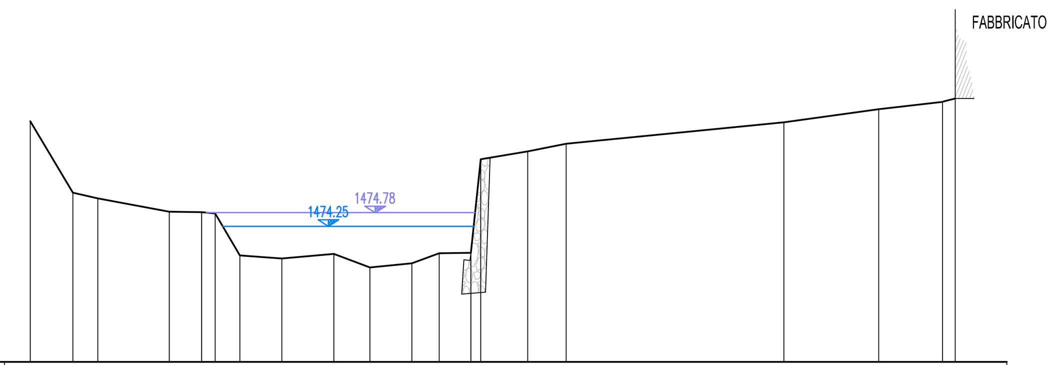

QT.RIF. 1469.00

QUOTE TERRENO	1478.32 1475.56 1475.33 1474.82 1474.80 1474.75 1473.12 1473.00 1473.18 1472.66 1472.81 1473.21 1473.22 1476.84 1477.15 1477.45 1478.28 1478.78 1479.07 1479.20
DIST.PARZIALI TERRENO	4.12 2.42 6.92 3.13 1.31 2.40 4.06 5.03 3.51 4.05 2.66 3.06 0.97 4.55 3.72 21.10 9.18 6.17 1.24
DIST. PROGRESSIVE	1.73 5.85 8.27 15.19 18.32 19.63 22.03 26.10 31.13 34.63 38.68 41.34 44.40 45.37 49.91 53.63 74.73 83.91 90.08 91.31

SEZIONE N. : 90

SCALA 1:500/1:200

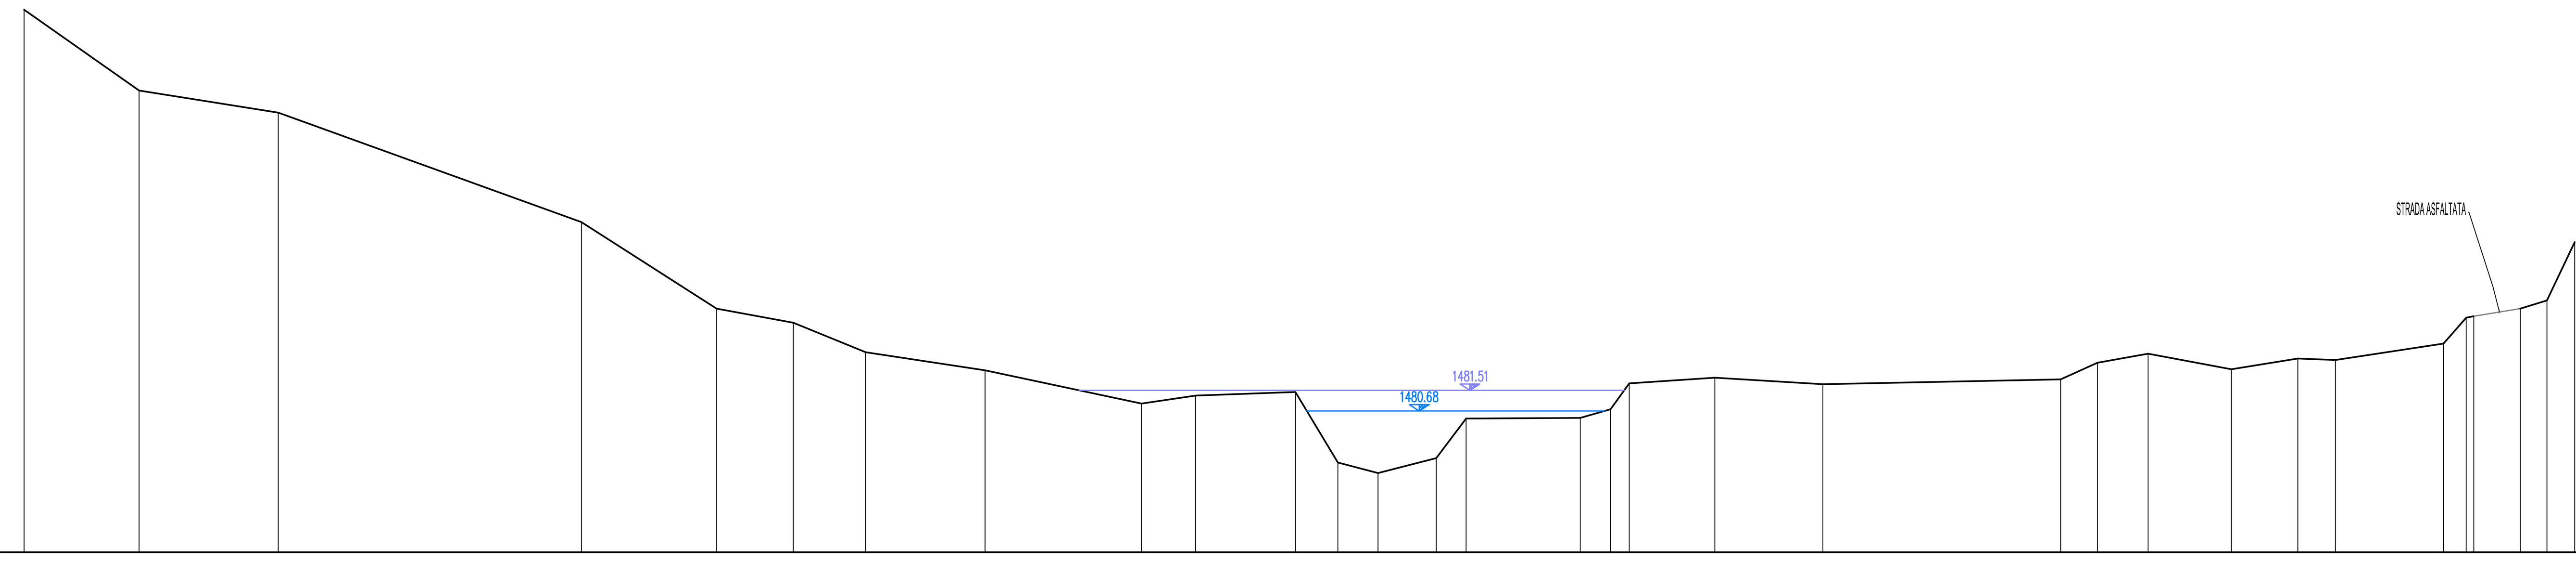

QT.RIF. 1475.00

QUOTE TERRENO	1496.82 1493.56 1492.67 1488.27 1484.79 1484.23 1483.04 1482.32 1480.97 1481.29 1481.44 1478.60 1478.18 1478.78 1480.37 1480.40 1480.74 1481.79 1482.02 1481.75 1481.95 1482.62 1482.98 1482.36 1482.78 1482.73 1483.39 1484.43 1484.49 1484.79 1485.12 1487.47
DIST.PARZIALI TERRENO	11.59 14.00 30.53 13.60 7.72 7.29 12.03 15.74 5.44 10.05 4.28 4.04 5.86 3.02 11.49 3.04 1.89 8.62 10.87 23.93 3.70 5.11 8.38 6.69 3.78 10.90 2.27 4.68 2.68 2.80
DIST. PROGRESSIVE	7.53 19.13 33.13 63.66 77.26 84.98 92.27 104.30 120.04 125.49 135.53 139.81 143.85 149.71 152.73 164.22 167.26 169.15 177.77 188.64 212.57 216.28 221.38 229.76 236.45 240.24 251.13 253.40 254.17 258.85 261.53 264.33

SEZIONE N. : 100

SCALA 1:500/1:200

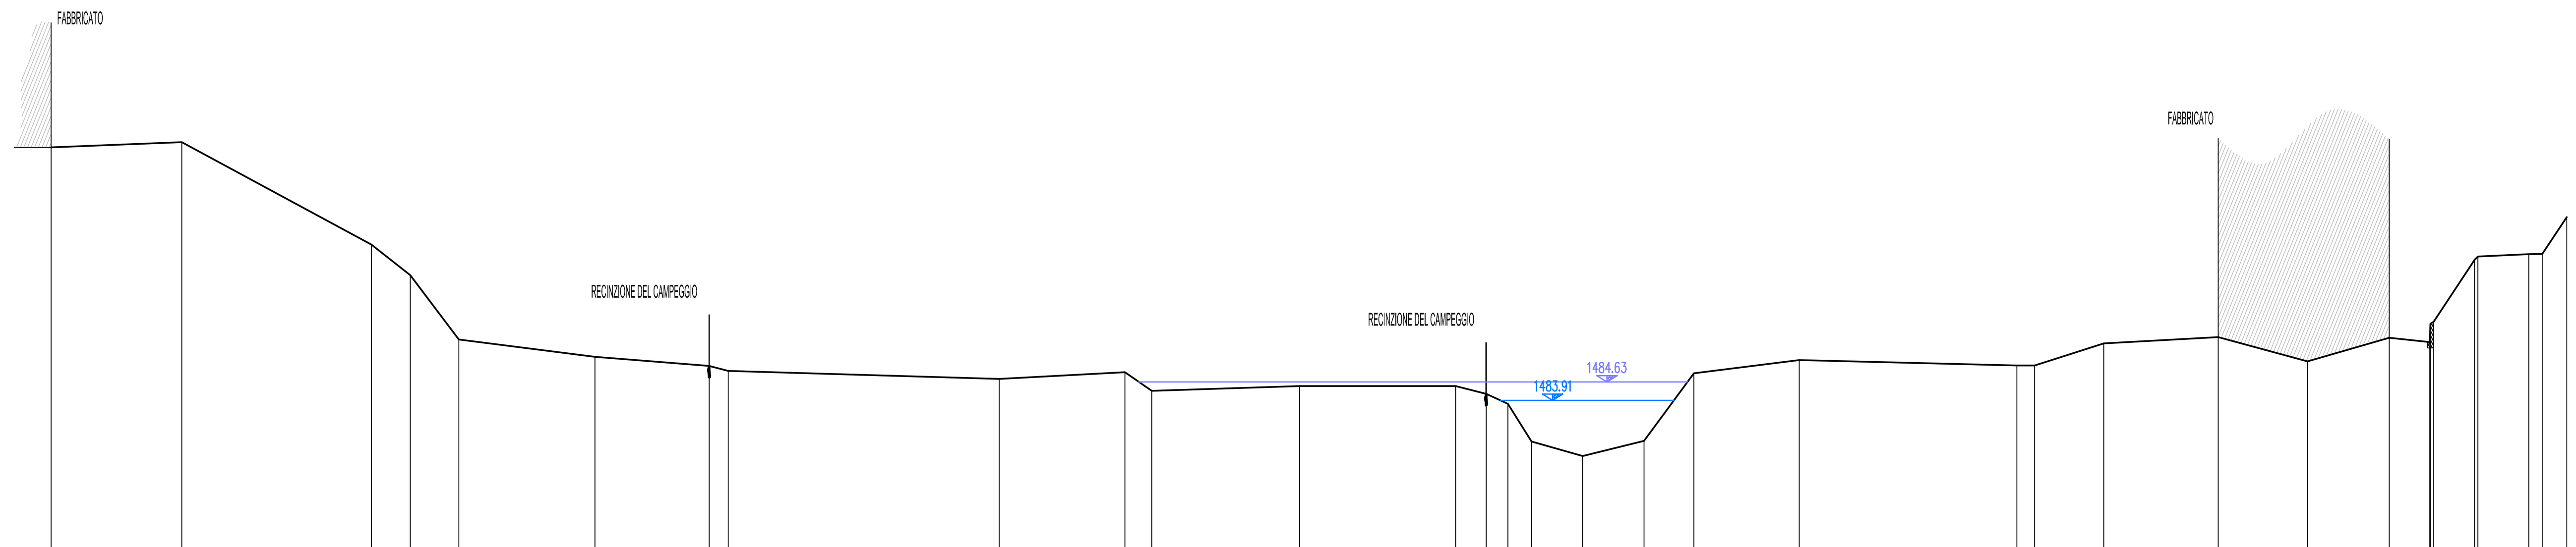

QT.RIF. 1478.00

QUOTE TERRENO	1493.80 1494.00 1490.00 1488.81 1486.29 1485.61 1485.26 1485.06 1484.75 1485.01 1484.28 1484.47 1484.47 1484.16 1483.78 1482.30 1481.74 1482.33 1484.97 1485.48 1485.28 1485.27 1486.14 1486.39 1485.43 1486.36 1486.19 1486.91 1486.98 1489.41 1489.53 1489.63 1489.64 1491.07
DIST.PARZIALI TERRENO	12.77 18.52 3.78 4.75 13.30 11.15 1.86 26.46 12.27 2.64 14.44 15.23 2.98 2.12 2.31 4.99 6.00 4.87 10.29 21.25 1.73 6.75 11.18 8.72 7.97 3.97 4.00 4.97 1.31 2.39
DIST. PROGRESSIVE	4.05 16.83 35.35 39.13 43.87 57.17 68.32 70.18 96.64 108.91 111.55 125.98 141.22 144.19 146.32 148.63 153.62 159.62 164.49 174.77 196.02 197.76 204.51 215.69 224.41 232.38 236.35 236.41 236.73 240.73 241.04 246.02 247.33 249.72

SEZIONE N. : 110

SCALA 1:500/1:200

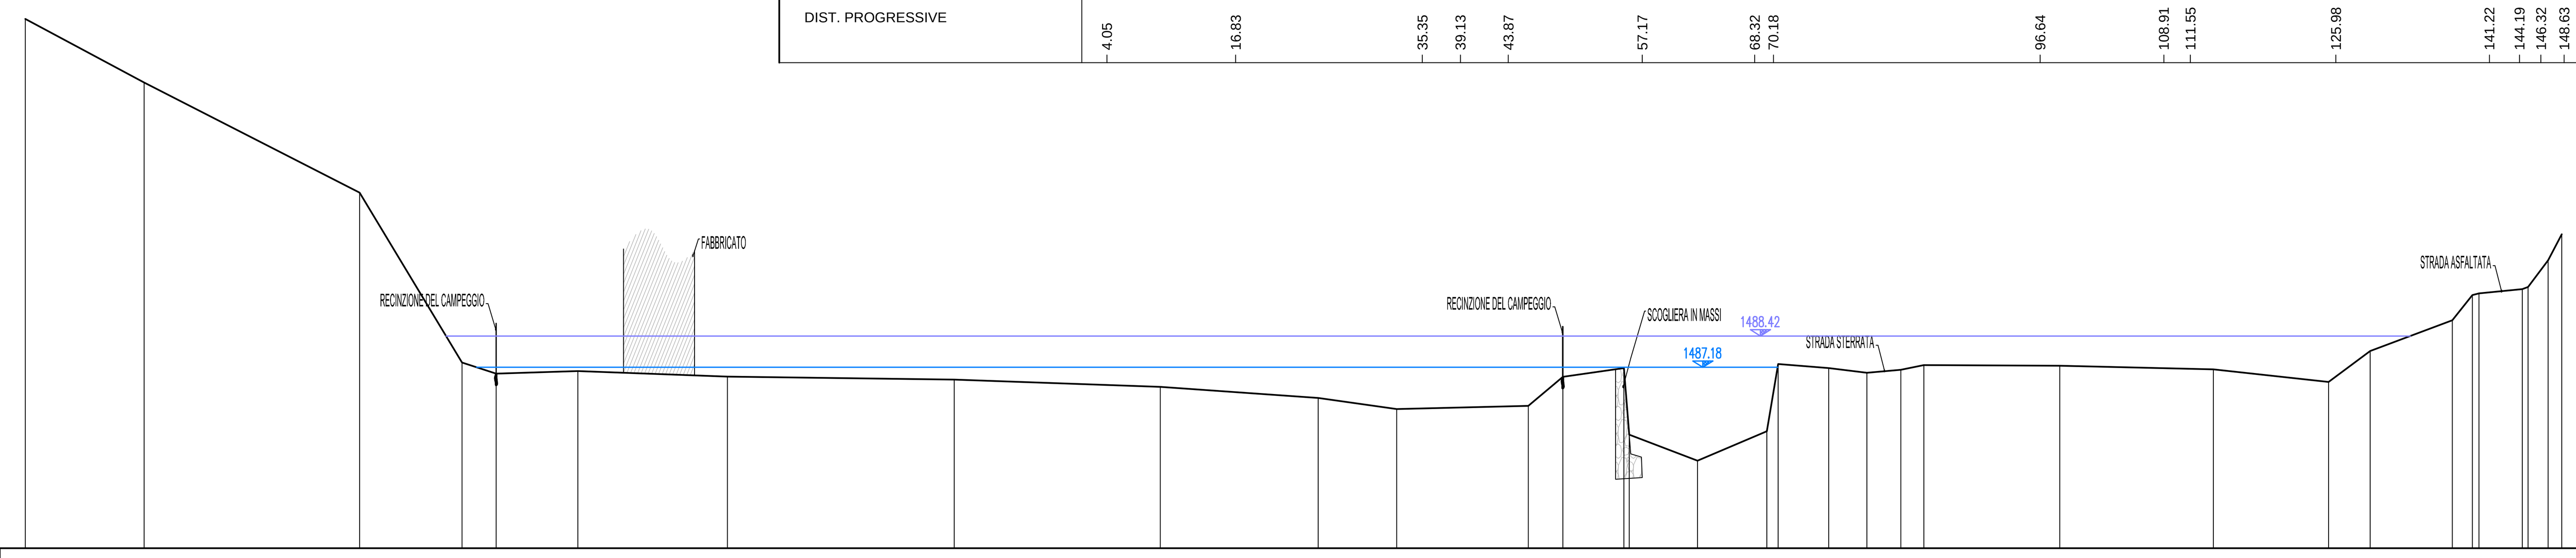

QT.RIF. 1480.00

QUOTE TERRENO	1501.00 1498.47 1494.11 1487.36 1486.93 1487.03 1486.81 1486.69 1486.41 1485.96 1485.52 1485.65 1486.80 1487.15 1484.51 1483.47 1484.65 1487.31 1487.15 1486.96 1487.08 1487.27 1487.24 1487.09 1486.59 1487.82 1489.05 1490.05 1490.11 1490.28 1490.37 1491.43 1492.46
DIST.PARZIALI TERRENO	11.80 21.37 10.16 3.38 8.12 14.84 22.48 20.46 15.64 7.79 13.06 3.43 6.07 6.79 6.86 1.13 5.01 3.79 3.37 2.28 13.50 15.23 11.44 4.12 8.16 1.99 4.30 1.99 1.36
DIST. PROGRESSIVE	1.24 13.04 34.41 44.57 47.96 56.07 70.91 93.40 113.86 129.50 137.30 150.35 153.78 159.85 160.37 167.16 174.02 175.15 180.16 183.95 187.32 189.60 203.10 218.32 229.76 233.88 242.04 244.03 244.67 248.97 249.55 251.53 252.89

P0NTE 1

SCALA 1:500/1:200

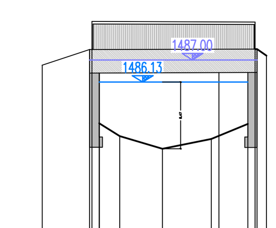

QT.RIF. 1480.00

QUOTE TERRENO	1486.78 1487.40 1487.44 1484.54 1486.48 1484.03 1483.54 1483.92 1486.50 1484.50 1487.43 1487.41 1487.16
DIST.PARZIALI TERRENO	4.57 1.97 4.13 4.71 2.81 0.91
DIST. PROGRESSIVE	0.45 5.02 5.27 5.97 5.98 7.95 12.08 16.79 17.53 20.34 21.04 21.21 22.13

SEZIONE N. : 120

SCALA 1:500/1:200

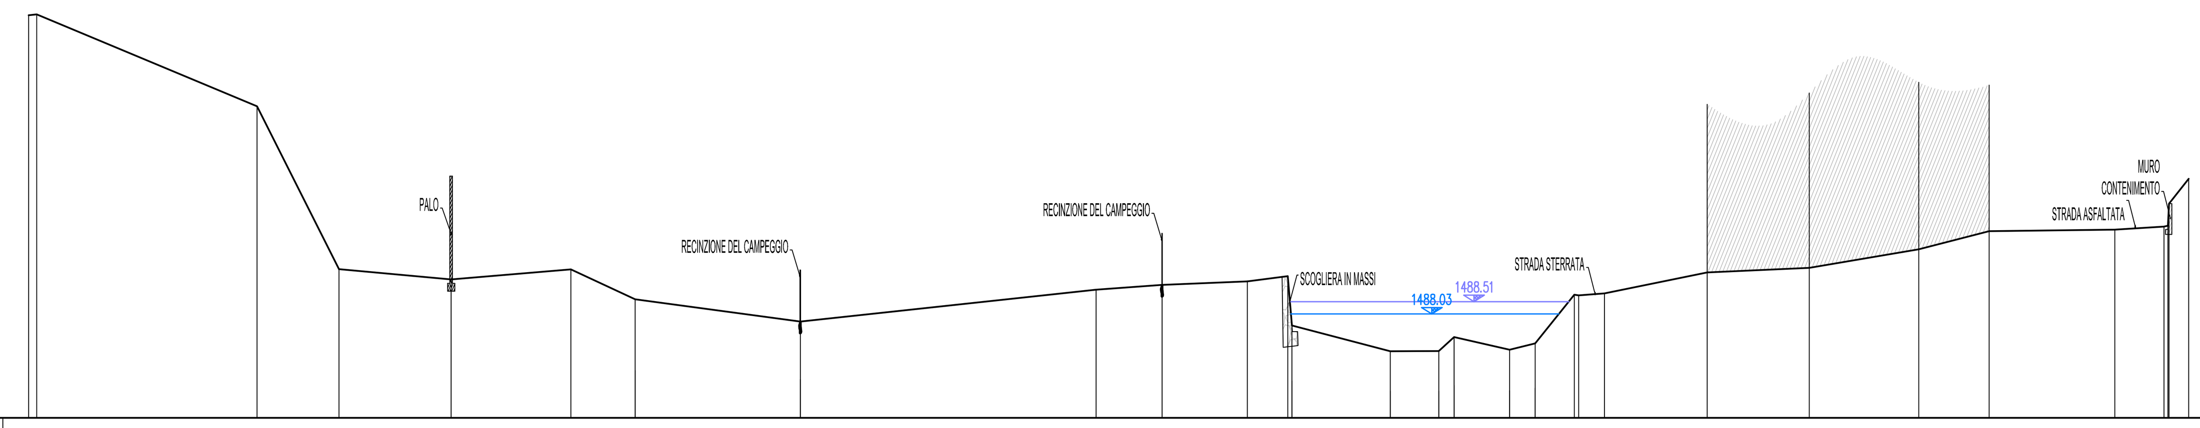

QT.RIF. 1484.00

QUOTE TERRENO	1499.61 1499.65 1496.08 1489.76 1489.37 1489.76 1488.60 1487.73 1488.97 1489.16 1489.29 1489.50 1487.58 1486.59 1486.59 1487.13 1486.65 1486.89 1488.78 1488.76 1488.83 1489.64 1489.82 1490.54 1491.24 1491.30 1491.42 1491.45 1492.31 1493.27
DIST.PARZIALI TERRENO	21.34 7.92 10.88 11.59 6.22 16.00 28.65 6.38 8.26 3.92 9.53 4.70 1.49 5.37 2.48 3.78 2.49 9.96 9.88 10.61 6.82 12.16 4.77 1.90
DIST. PROGRESSIVE	4.64 5.43 26.76 34.68 45.56 57.15 63.36 79.36 108.02 114.40 122.66 126.57 126.97 136.50 141.19 142.69 148.06 150.54 154.32 154.75 157.24 167.19 177.07 187.68 194.51 206.67 211.44 211.81 211.92 213.83

SEZIONE N. : 130

SCALA 1:500/1:200

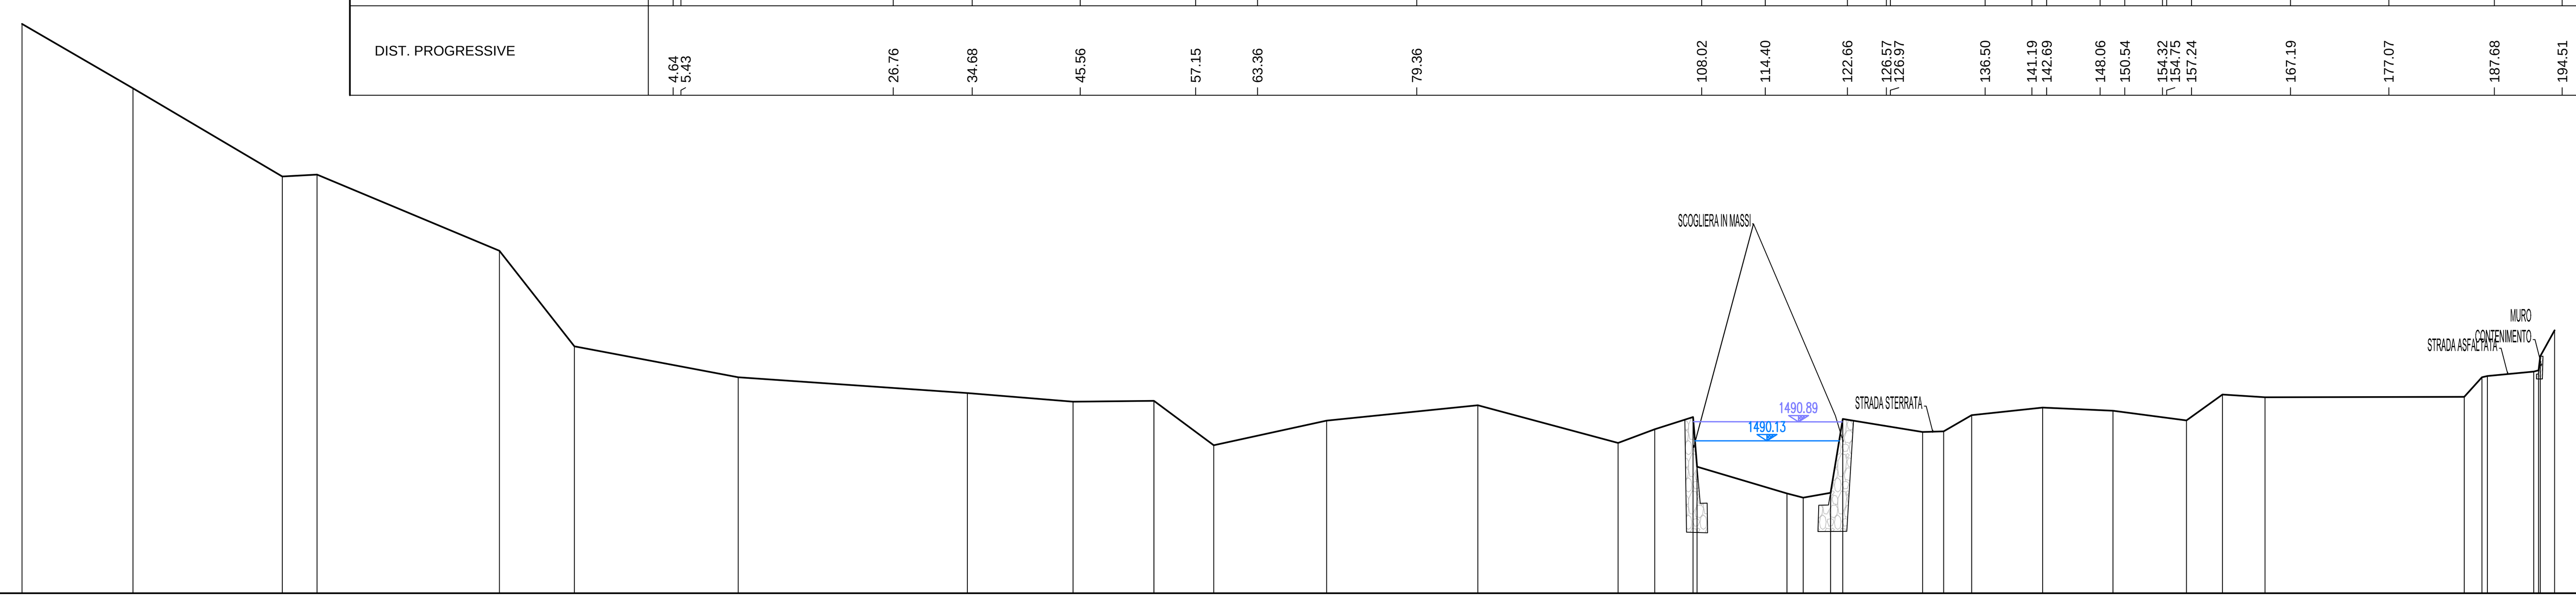

QT.RIF. 1484.00

QUOTE TERRENO	1506.90 1504.31 1500.76 1500.83 1497.77 1493.93 1492.69 1492.05 1491.71 1491.74 1489.95 1490.94 1491.56 1490.04 1490.60 1491.09 1489.09 1488.01 1487.84 1488.04 1491.01 1490.48 1490.51 1491.16 1491.47 1491.34 1490.95 1491.99 1491.88 1491.90 1492.68 1492.73 1492.91 1492.96 1493.53 1494.58
DIST.PARZIALI TERRENO	11.15 15.01 3.49 18.32 7.55 16.45 23.05 10.62 8.12 6.02 11.35 15.19 14.10 3.69 3.85 9.04 1.63 2.76 1.22 8.02 2.13 2.82 7.13 7.06 7.38 3.62 4.28 20.02 1.77 4.65 1.44
DIST. PROGRESSIVE	5.66 16.81 31.82 35.31 53.64 61.18 77.63 100.68 111.30 119.42 125.44 136.79 151.98 166.08 169.77 173.62 174.01 183.05 184.68 187.43 188.65 196.67 198.80 201.62 208.75 215.81 223.19 226.82 231.10 251.12 252.89 253.46 258.11 258.59 258.77 260.21