


TOTALE DEI POSTEGGI N. 125 DI MQ CADUNO 32 MQ DI CUI DAL :
 N. 1 AL N. 104 DESTINATO ALLA VENDITA SETTORE NON ALIMENTARE
 N. 105 AL N. 125 DESTINATO ALLA VENDITA SETTORE ALIMENTARE ,
 N. 110 AL N. 115 DESTINATO ALLA VENDITA DIRETTA DA PARTE DEI
 PRODUTTORI AGRICOLI

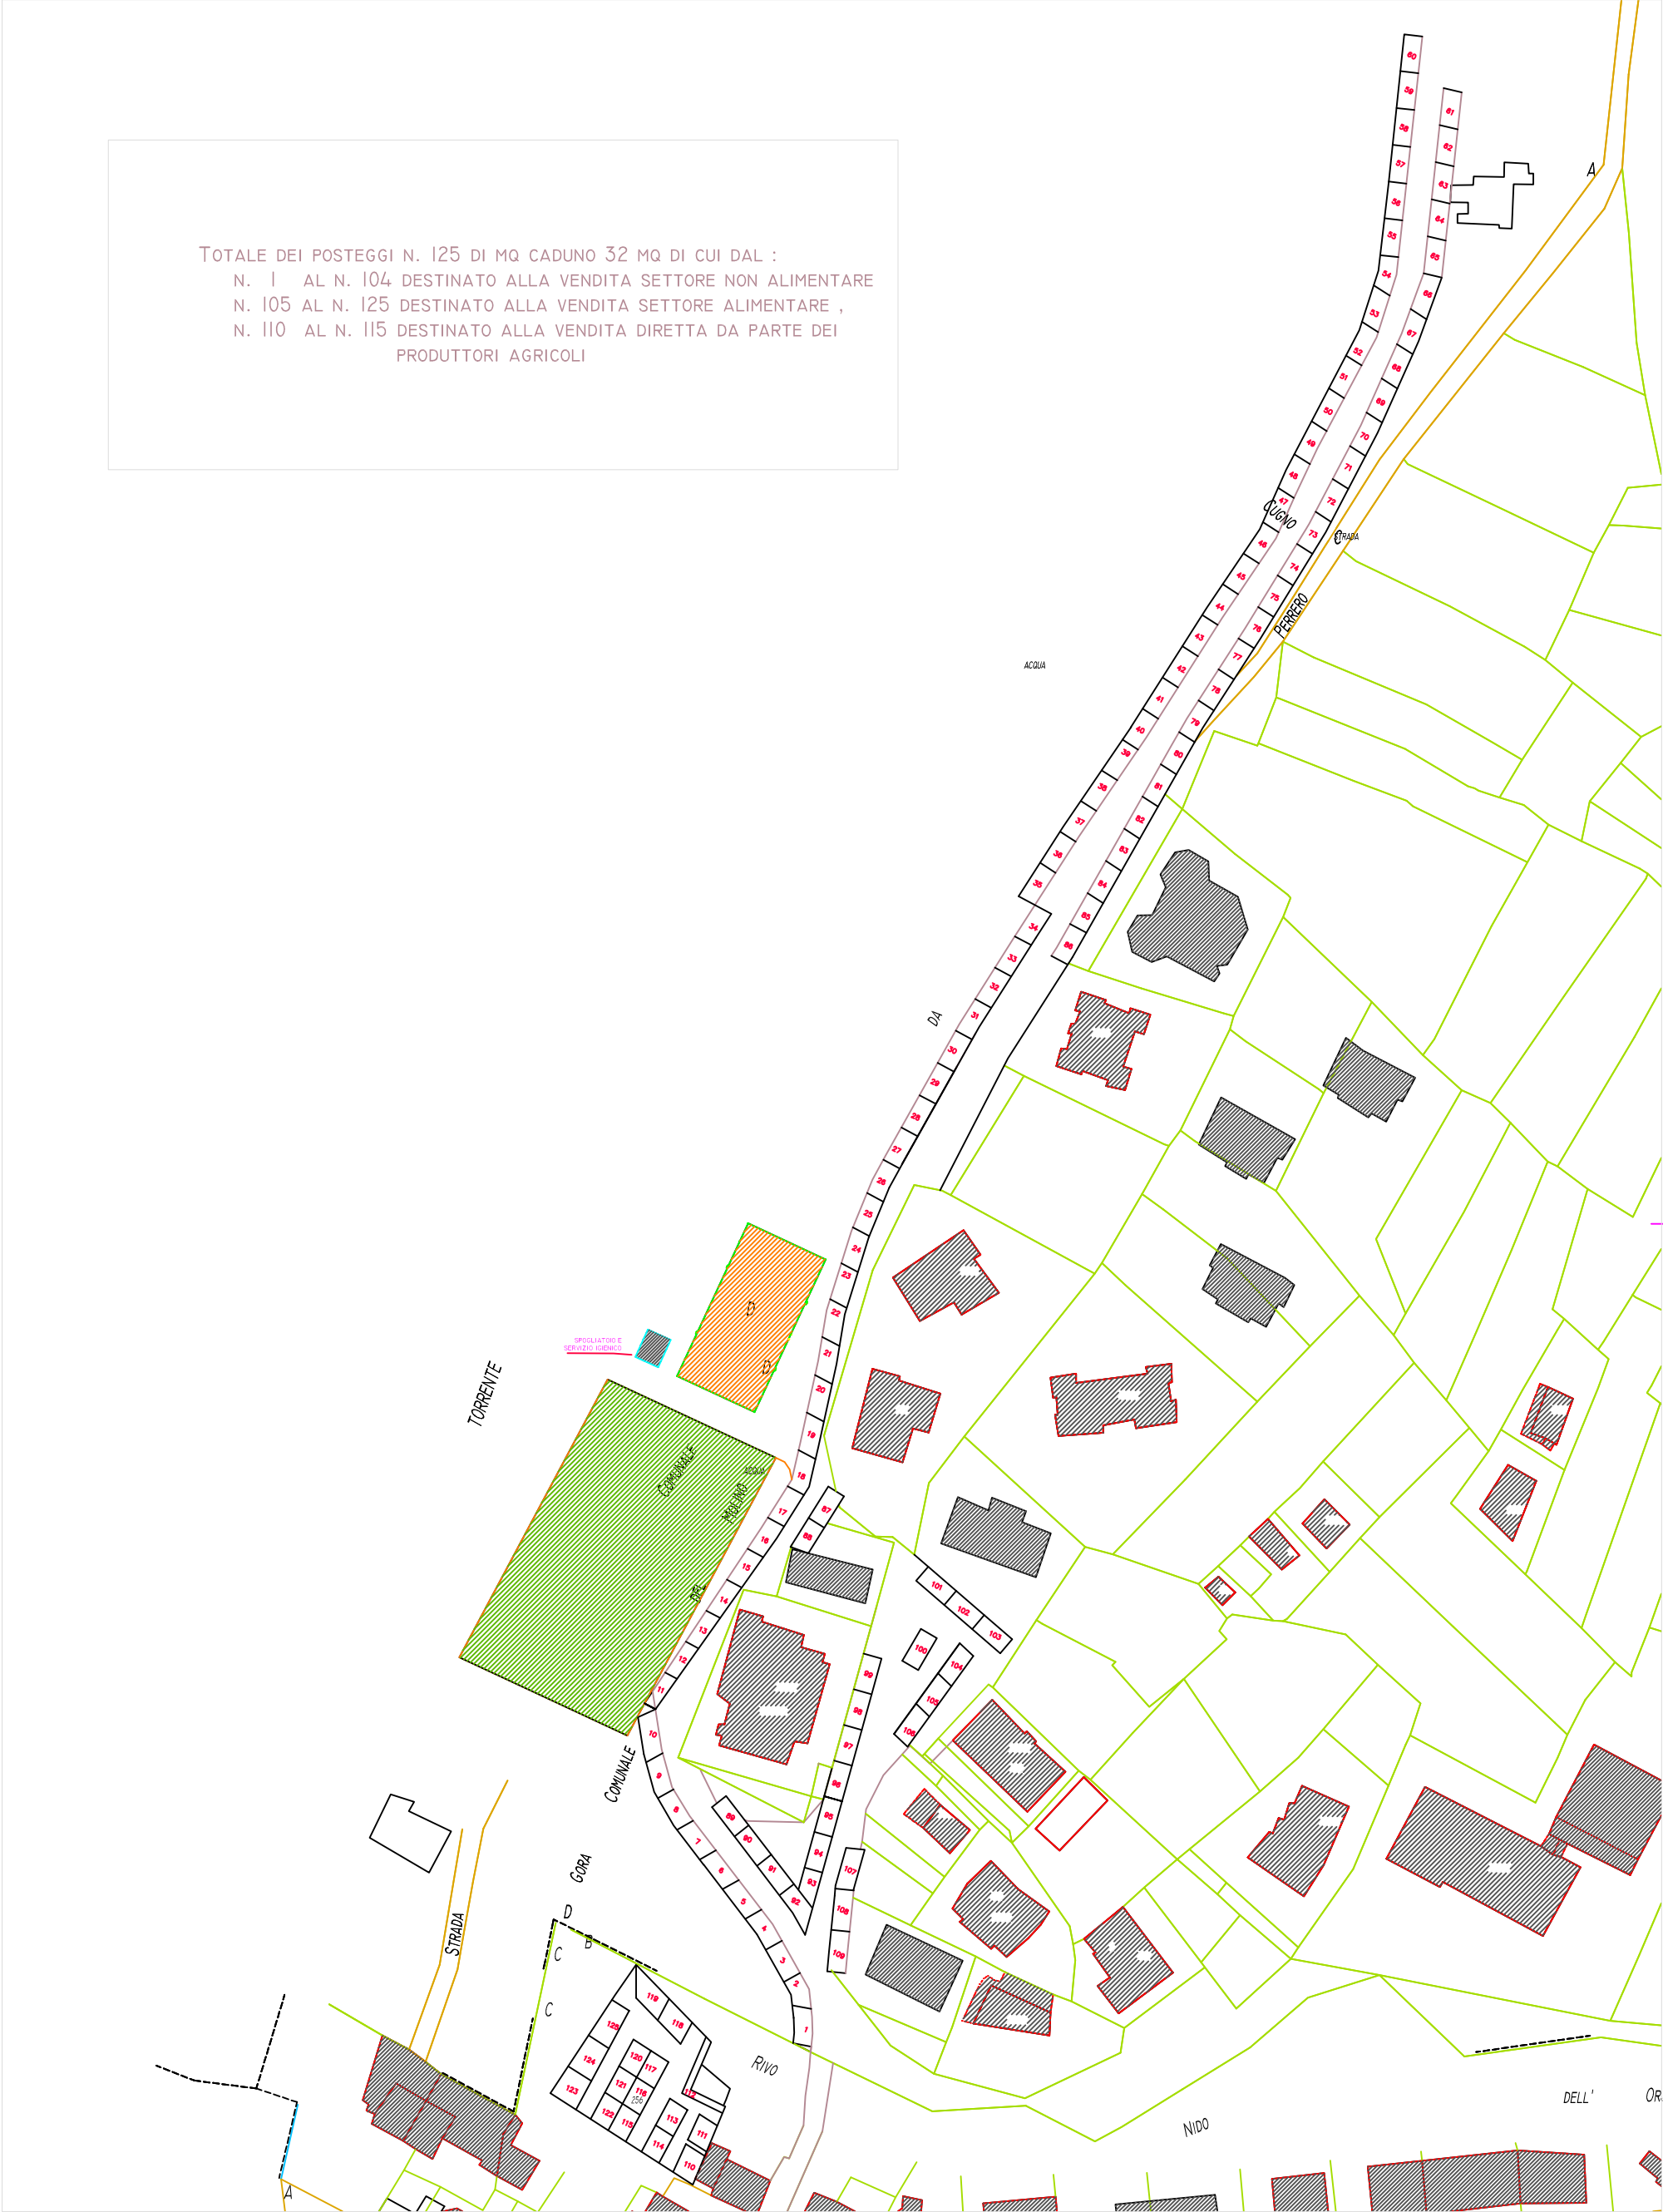

COMUNE DI PRALI

PLANIMETRIA RAFFIGURANTE L'AREA MERCATALE DEL 15/08

2018
DATA

SCALA